


Recinzione SPECIAL «FERROVIE SICURE»

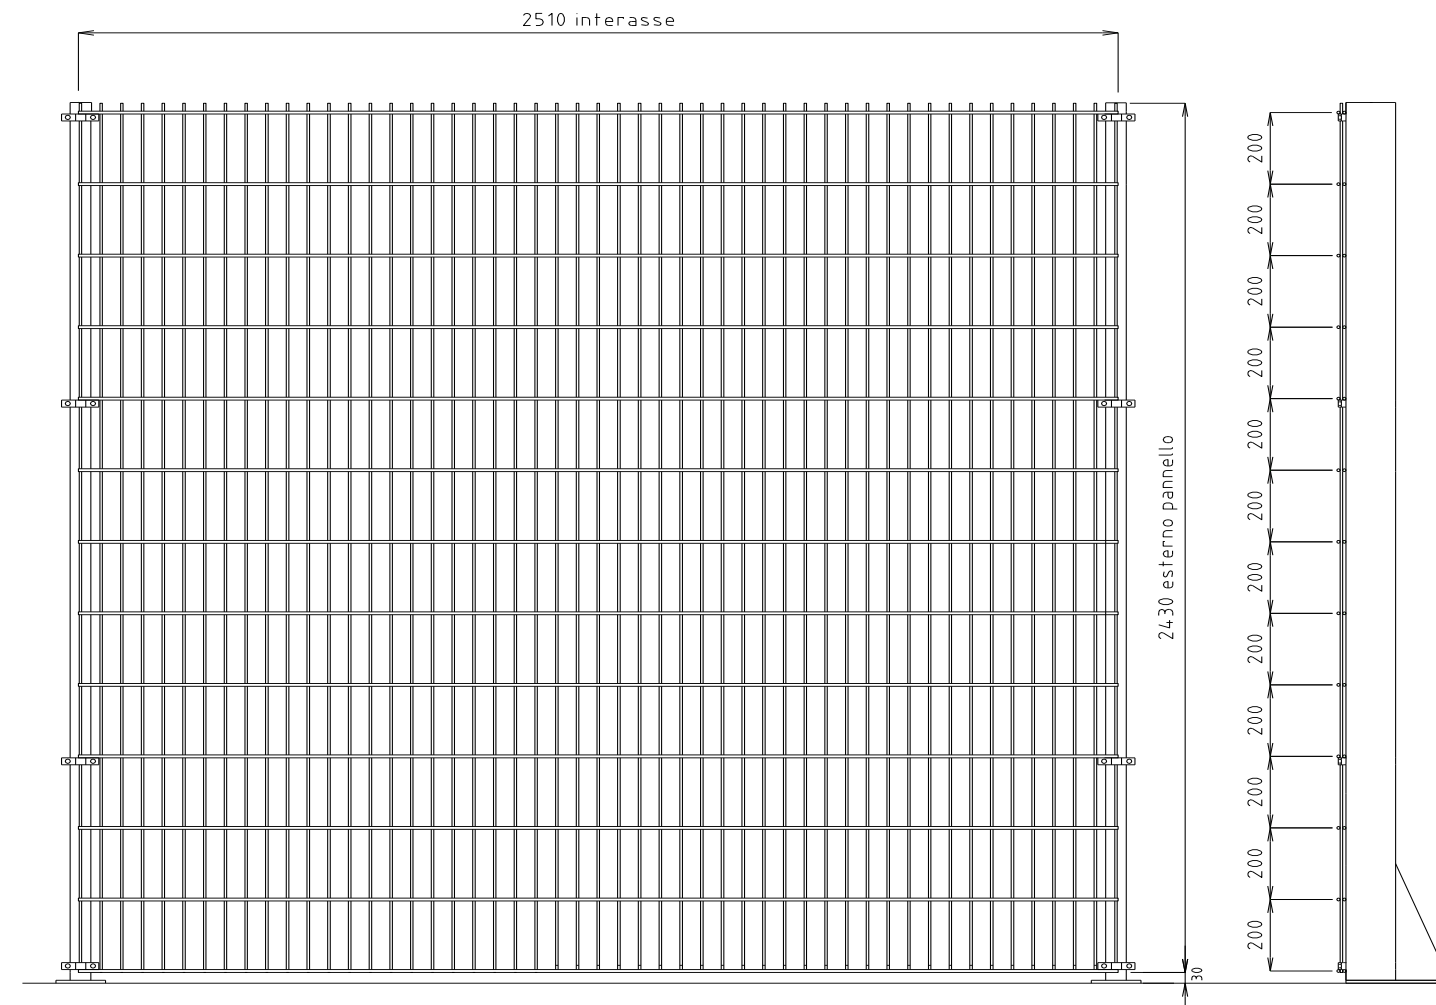


Materiale: Acciaio S 235 JR (UNI EN 10025:1995)

Finitura: Zincatura a caldo dopo le lavorazioni UNI EN ISO 1461

Verniciatura: Con resine termoindurenti applicate a polveri per via elettrostatica colore RAL 6005 (verde muschio) standard

INSTALLAZIONE PANNELLO FRONTE PIANTANA

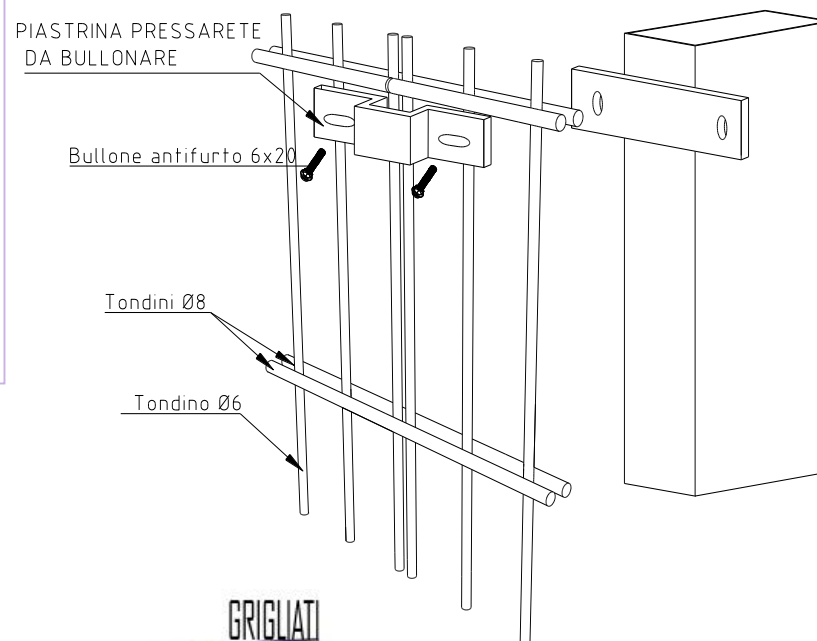

PANNELLO		PIANTANA	da TASSELLARE		da ANNEGARE	
altezza mm	L= 2500 peso Kg/cad	tubolare mm	altezza mm	peso kg/cad	altezza mm	peso kg/cad
1030	24,9	50x100	1060	10,8	1350	9,3
1230	29,4	50x100	1260	12,2	1550	10,7
1430	33,9	50x100	1460	13,6	1750	12,1
1630	38,4	50x100	1660	14,9	1950	13,5
1830	42,9	50x100	1860	16,4	2150	14,9
2030	47,4	50x100	2060	17,7	2350	16,3
2430	53,1	50x100	2460	20,5	2800	19,4

VOCE DI CAPITOLATO

Recinzione ALFATECNO modulare costituita da pannelli rigidi in rete elettrosaldata formata da doppi tondini orizzontali diametro mm. 8 e singoli tondini verticali diametro mm. 6. Maglia della rete mm. 50x200, larghezza pannello mm. 2500.
Piantana realizzata in tubolare a sezione rettangolare mm. 50x100 piastra di base a 4 fori e fazzoletto di rinforzo posteriore, fissaggio con piastrelle saldate e staffe sagomate da bullonare.